



|  |                    |                                     |                |
|--|--------------------|-------------------------------------|----------------|
| <b>ARHITEKTURA NOVA</b> j.d.o.o., Zadar, Pos. spec. policije 8<br>tel:023 327017, , mob:098 207 908, E- mail: perinovicr@gmail.com |                    | <b>GLAVNI PROJEKT</b>               |                |
| OVLAŠTENI ARHITEKT: ANA MILJAN mag.ing.arch.   |                    | INVESTITOR: Atila                   |                |
| PROJEKTANT: Romano Perinović ing.arch.   |                    | GRAĐEVINA: STAMBENA GRAĐEVINA (P+2) |                |
| PROJEKT: ARHITEKTONSKI PROJEKT   |                    | LOKACIJA: k.č. 11778/2, k.o. Vir    |                |
| FAZA: GLAVNI PROJEKT ZA ISHOĐENJE GRAĐ. DOZVOLE  |                    | SADRŽAJ: TLOCRT PRIZEMLJA           | MJERILO: 1:100 |
| DATUM: srpanj 2022.  | BROJ T.D.: 31/2022 |                                     | LIST: 5        |

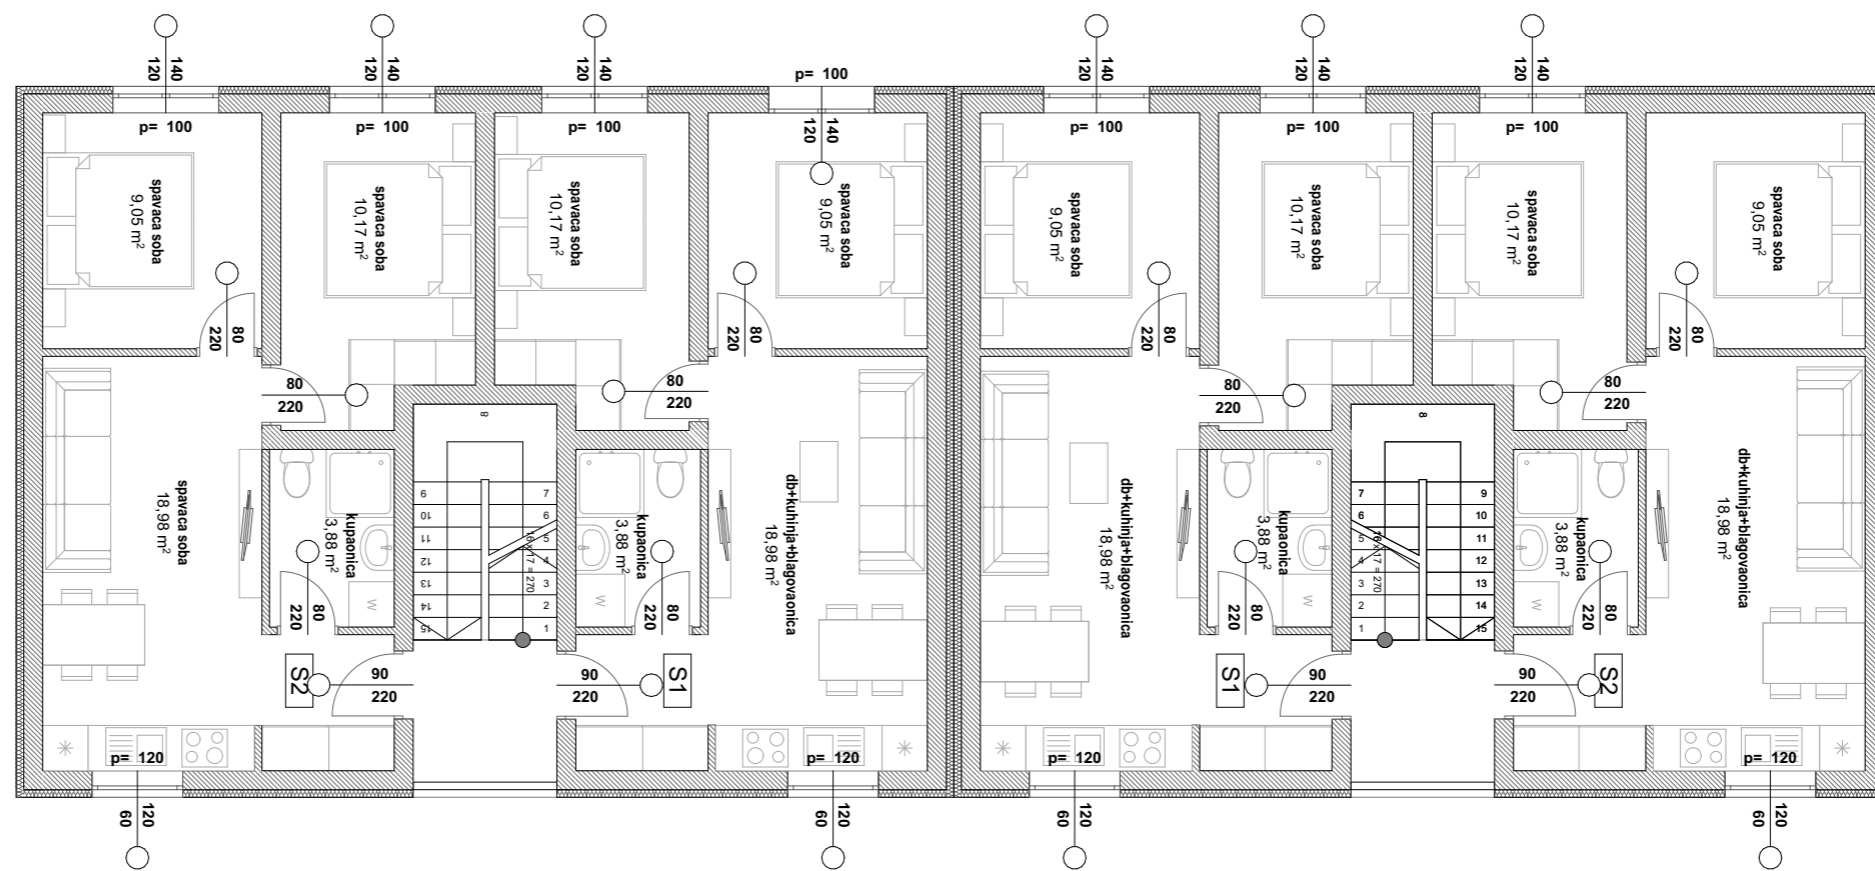

|  |                   |                                     |  |
|--|-------------------|-------------------------------------|--|
| <b>ARHITEKTURA NOVA</b> j.d.o.o., Zadar, Pos. spec. policije 8<br>tel:023 327017, , mob:098 207 908, E- mail: perinovicr@gmail.com |                   | <b>GLAVNI PROJEKT</b>               |  |
| OVLAŠTENI ARHITEKT: ANA MILJAN mag.ing.arch.   |                   | INVESTITOR: Atila                   |  |
| PROJEKTANT: Romano Perinović ing.arch.   |                   | GRAĐEVINA: STAMBENA GRAĐEVINA (P+2) |  |
| PROJEKT: ARHITEKTONSKI PROJEKT   |                   | LOKACIJA: k.č. 11778/2, k.o. Vir    |  |
| FAZA: GLAVNI PROJEKT ZA ISHOĐENJE GRAĐ. DOZVOLE  |                   | SDRŽAJ: TLOCRT 1. KATA              |  |
| DATUM: srpanj 2022.  | BRJ T.D.: 31/2022 |                                     |  |
|  |                   | LIST: 6                             |  |

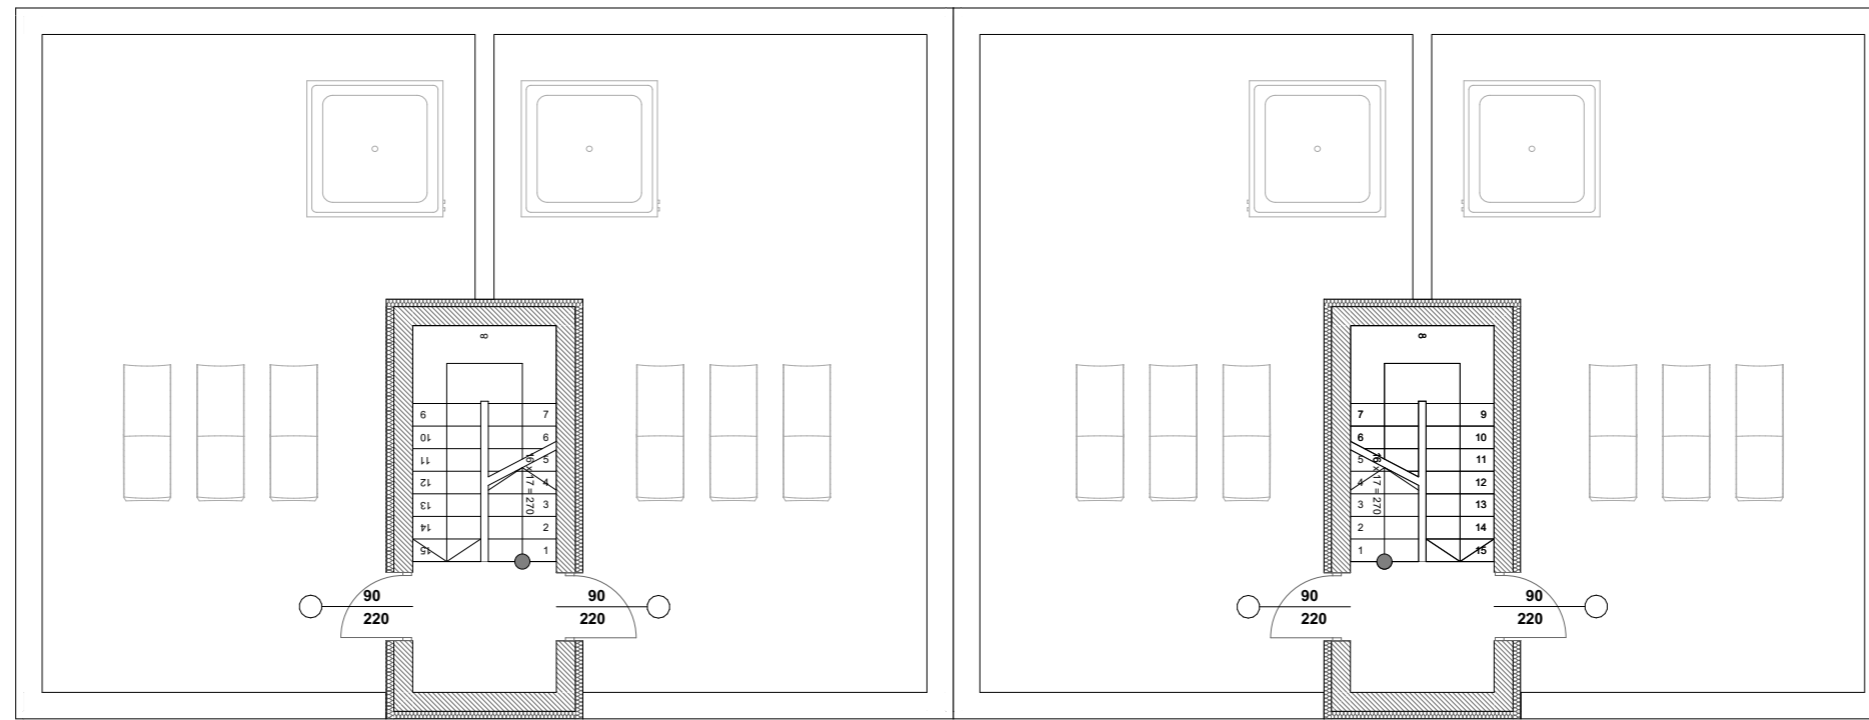

|  |                    |                                     |                |
|--|--------------------|-------------------------------------|----------------|
| <b>ARHITEKTURA NOVA</b> i.d.o.o., Zadar, Pos. spec. policije 8<br>tel:023 327017, , mob:098 207 908, E- mail: perinovicr@gmail.com |                    | <b>GLAVNI PROJEKT</b>               |                |
| OVLAŠTENI ARHITEKT: ANA MILJAN mag.ing.arch.   |                    | INVESTITOR: Atila                   |                |
| PROJEKTANT: Romano Perinović ing.arch.   |                    | GRAĐEVINA: STAMBENA GRAĐEVINA (P+2) |                |
| PROJEKT: ARHITEKTONSKI PROJEKT   |                    | LOKACIJA: k.č. 11778/2, k.o. Vir    |                |
| FAZA: GLAVNI PROJEKT ZA ISHOĐENJE GRAĐ. DOZVOLE  |                    | SADRŽAJ: TLOCRT 2. KATA             | MJERILO: 1:100 |
| DATUM: srpanj 2022.  | BROJ T.D.: 31/2022 |                                     | LIST: 7        |